


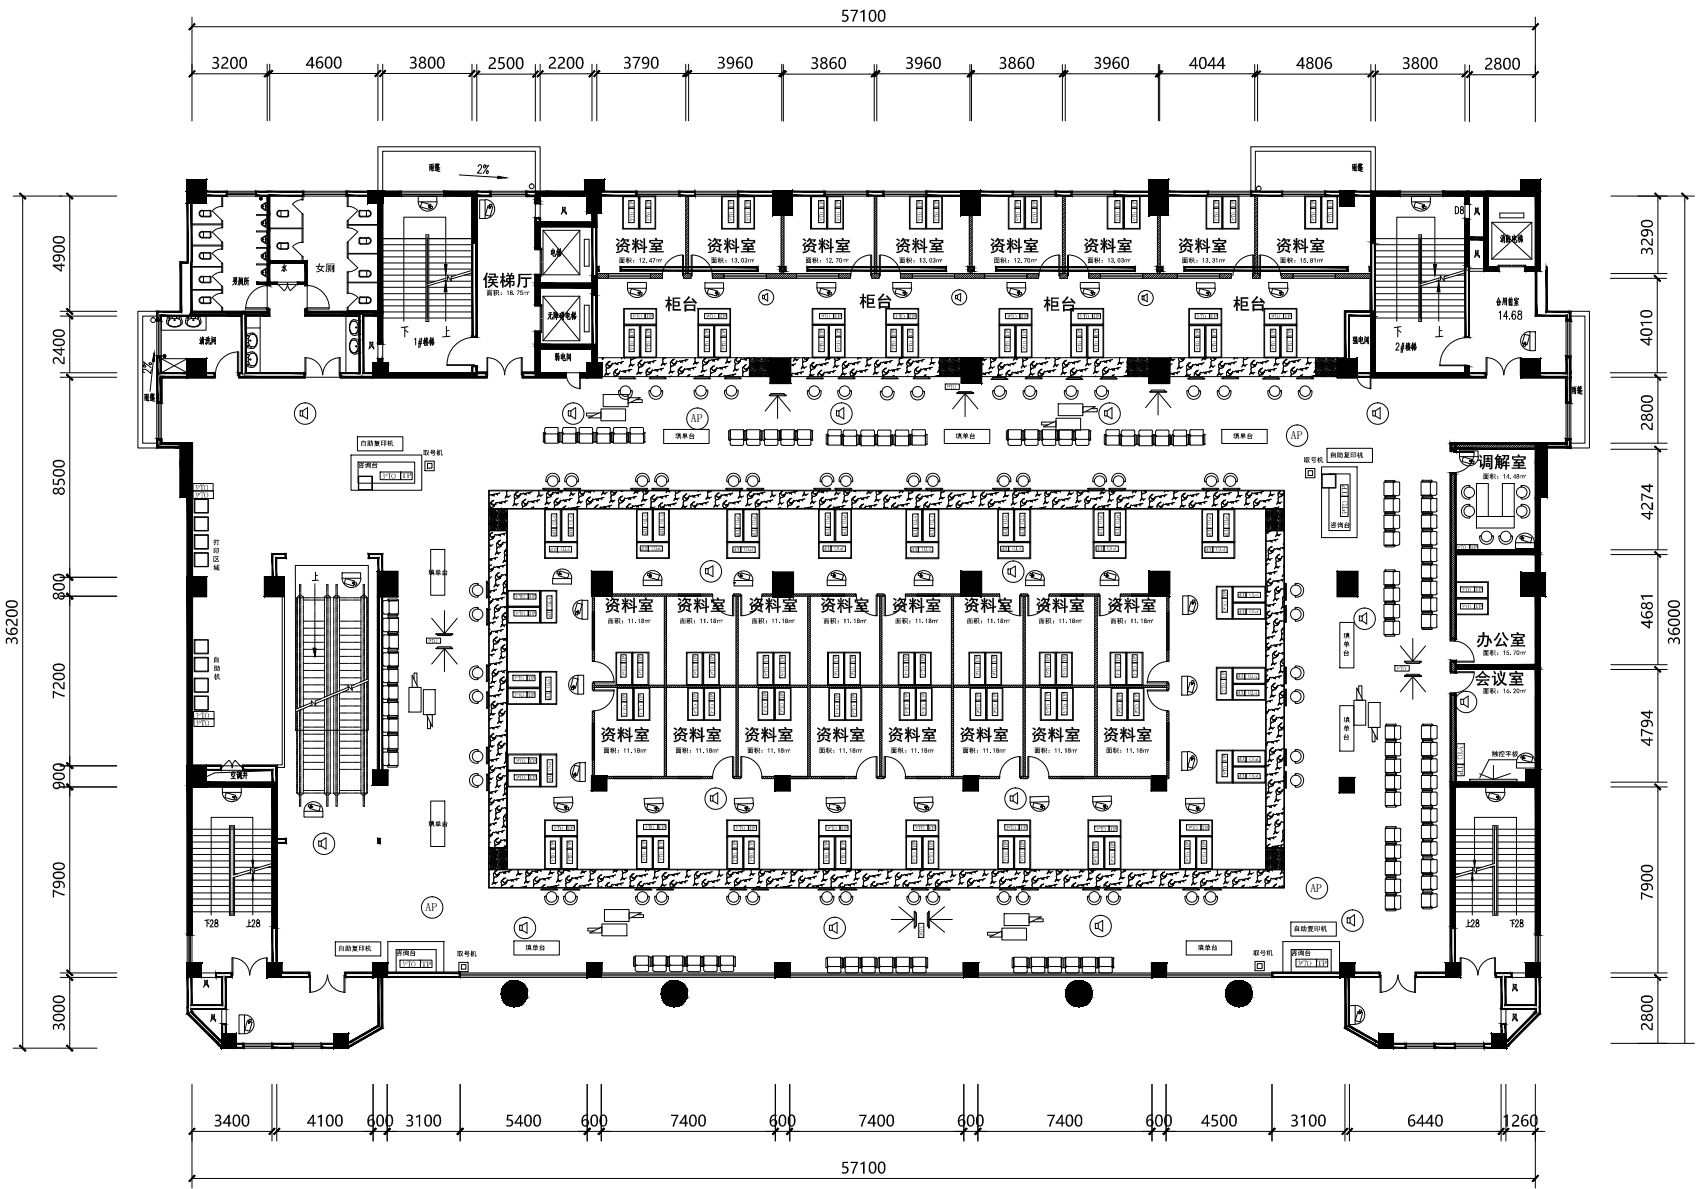

图例	说明	数量	图例	说明	数量
	内网/外网/专网	153		叫号显示屏	60
	电话	146		背景广播	19
	无线WIFI	4		电视	9
	高清数字摄像机	42		高清数字筒机	12

2F-P-01
SCALE:1:200

签章			合作设计				建设单位 (建设单位待定)	图纸名称 二层平面布置图				工程编号			
			审 定			项目负责人								档案编号	
			复 核			校 对			项目名称					图 号	建筑 施工图
			专业负责人			设 计				日 期	2018. 6	比 例	1:200		