


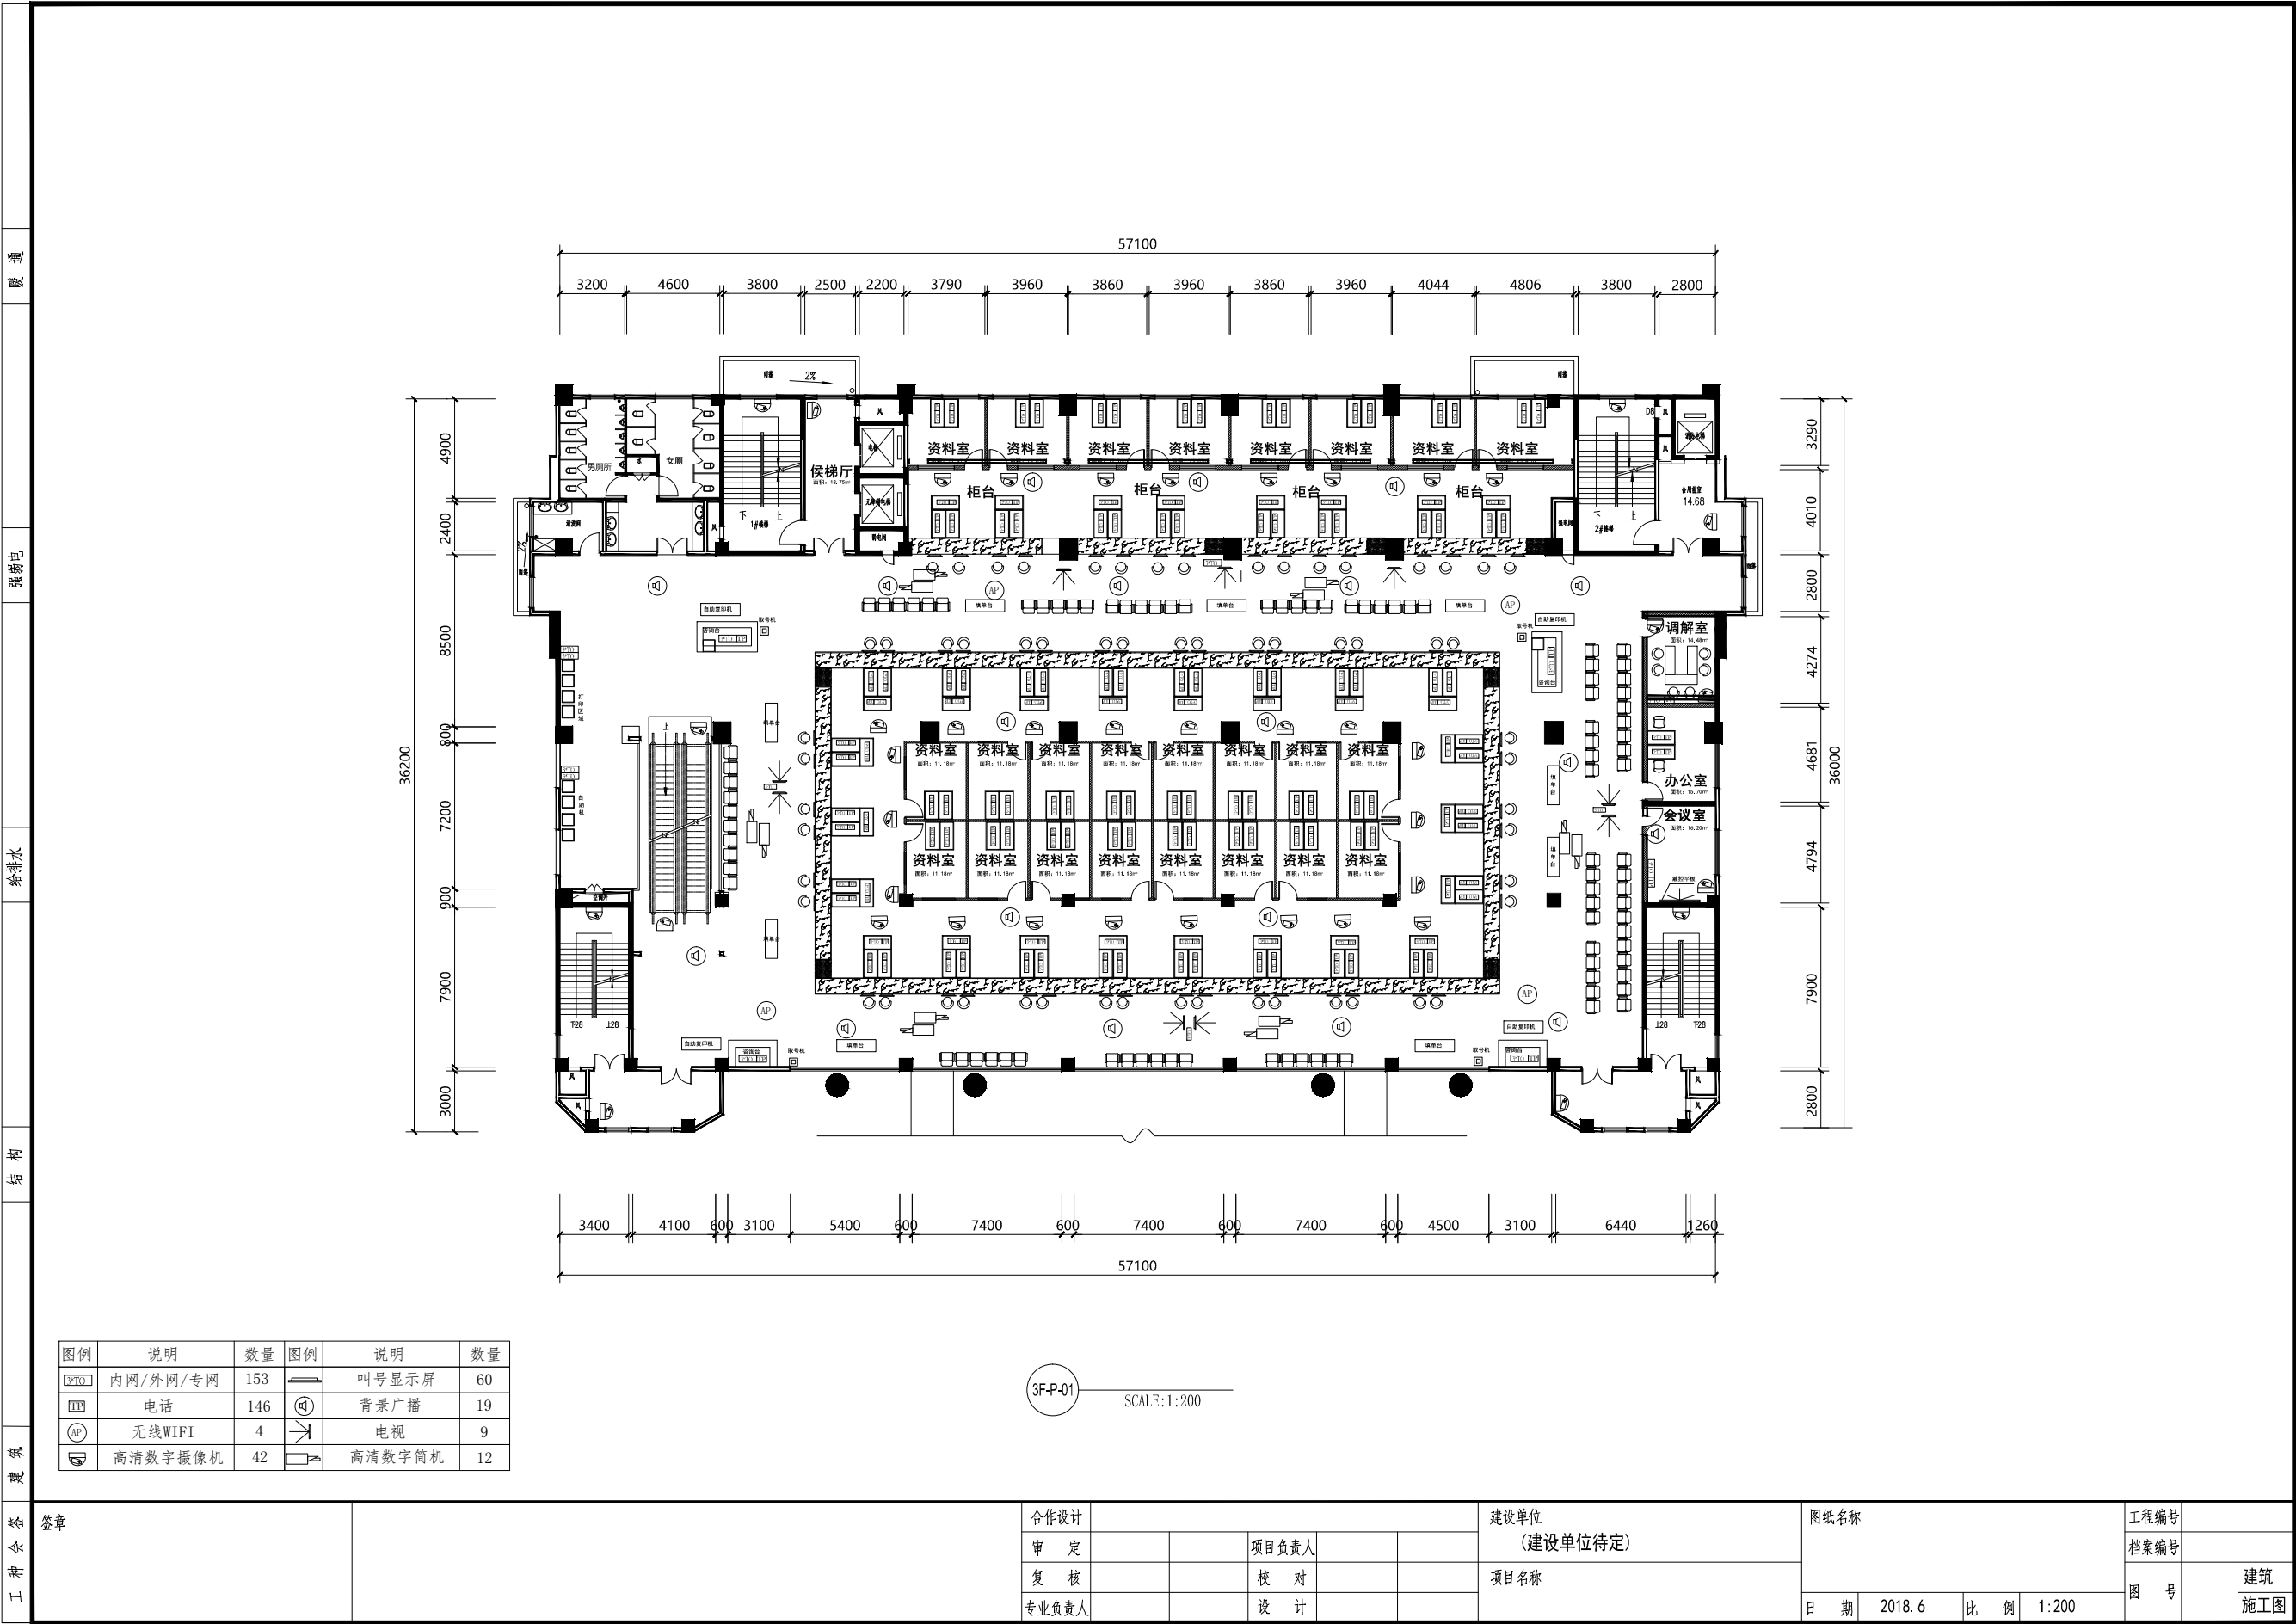

图例	说明	数量	图例	说明	数量
	内网/外网/专网	153		叫号显示屏	60
	电话	146		背景广播	19
	无线WIFI	4		电视	9
	高清数字摄像机	42		高清数字筒机	12

3F-P-01
SCALE:1:200

工程 会 签 章	签章		合作设计					建设单位		图纸名称		工程编号	
			审 定		项目负责人			(建设单位待定)				档案编号	
			复 核		校 对			项目名称		日 期 2018. 6 比 例 1:200		图 号	建筑 施工图
			专业负责人		设 计								