


平面图 1:10

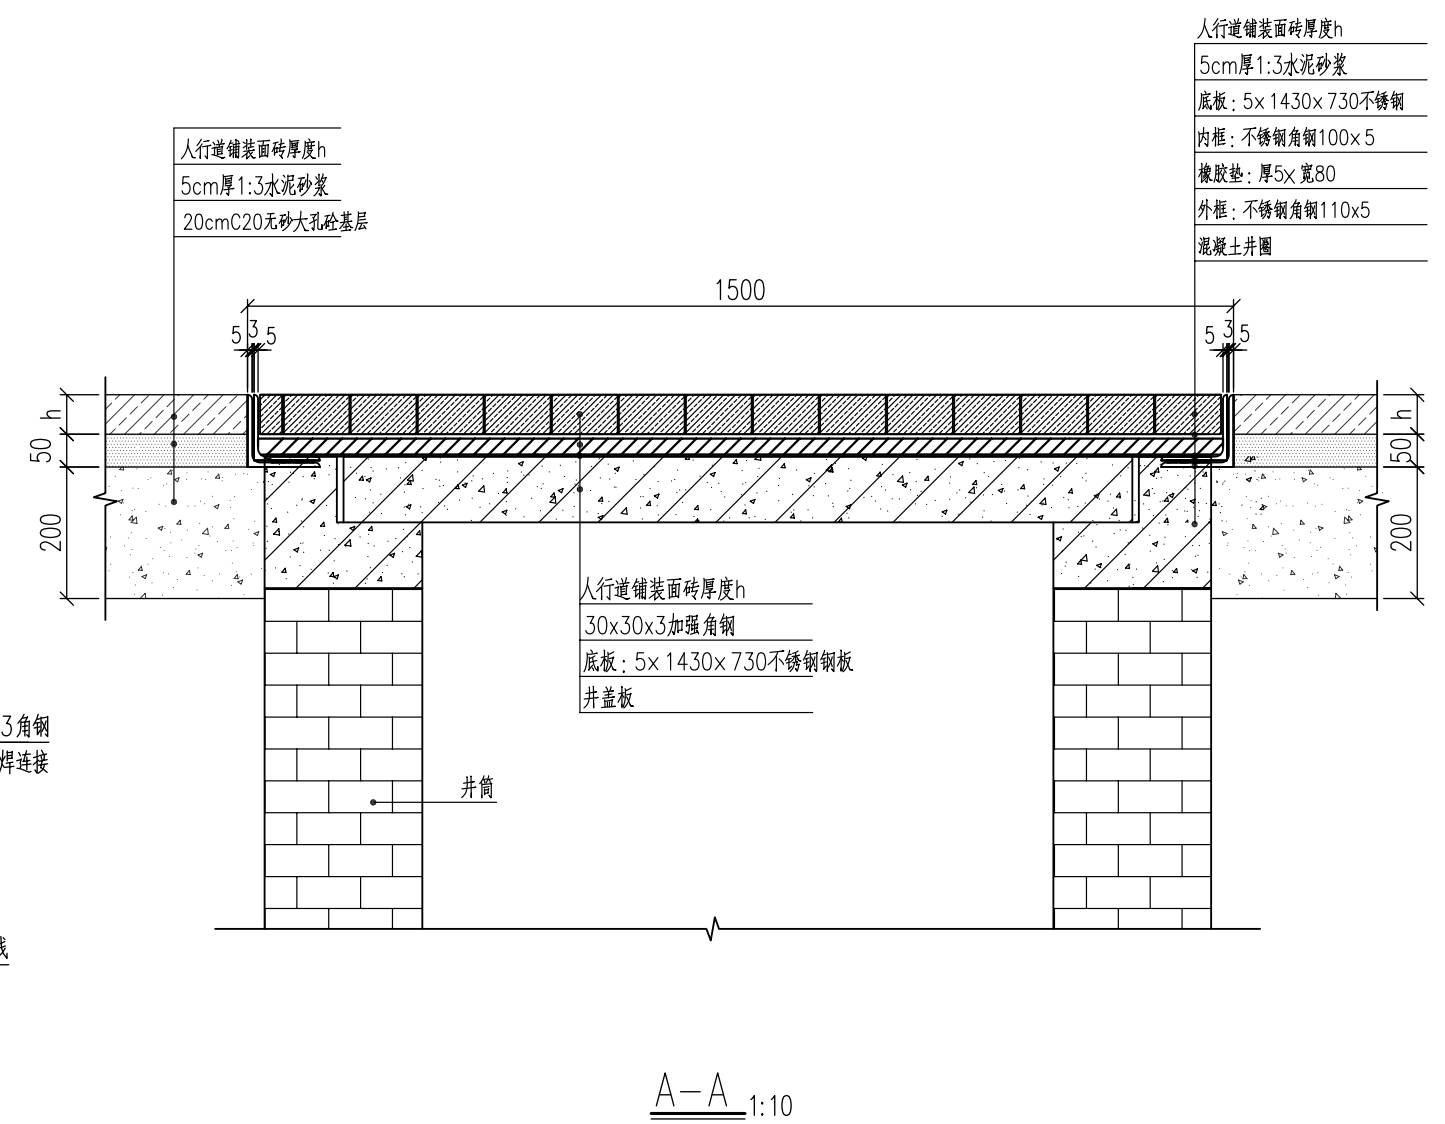

A-A 1:10

- 说明:
- 1、本图尺寸均以mm为单位。
  - 2、为保证人行道提升整体景观效果，人行道上的电力井盖均使用该隐形井盖。
  - 3、加强角钢应与底板采用满焊连接，角钢端头与内框焊接连接。
  - 4、由于管井盖规格不一，隐形井盖实施前应首先确认在该尺寸下，井盖是否能够顺利打开，满足要求后方可实施。
  - 5、隐形井盖内铺装的规格、样式服从人行道整体图案，其盲道与人行道盲道保持一致。
  - 6、井框外边应固定铭牌，标识检查井权属单位名称。

